
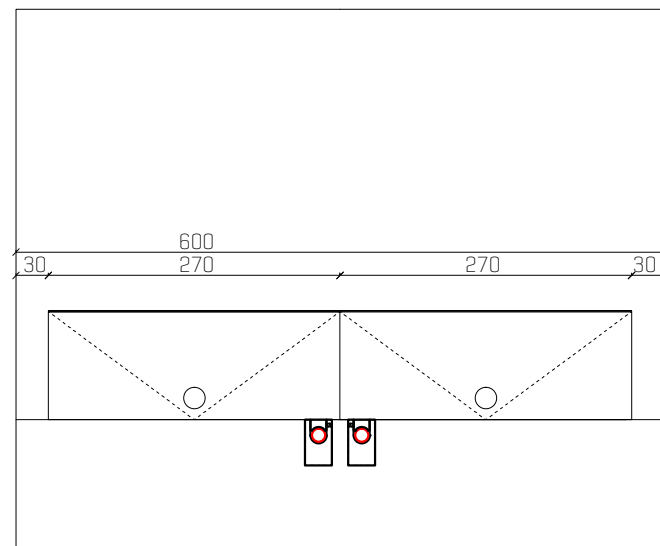
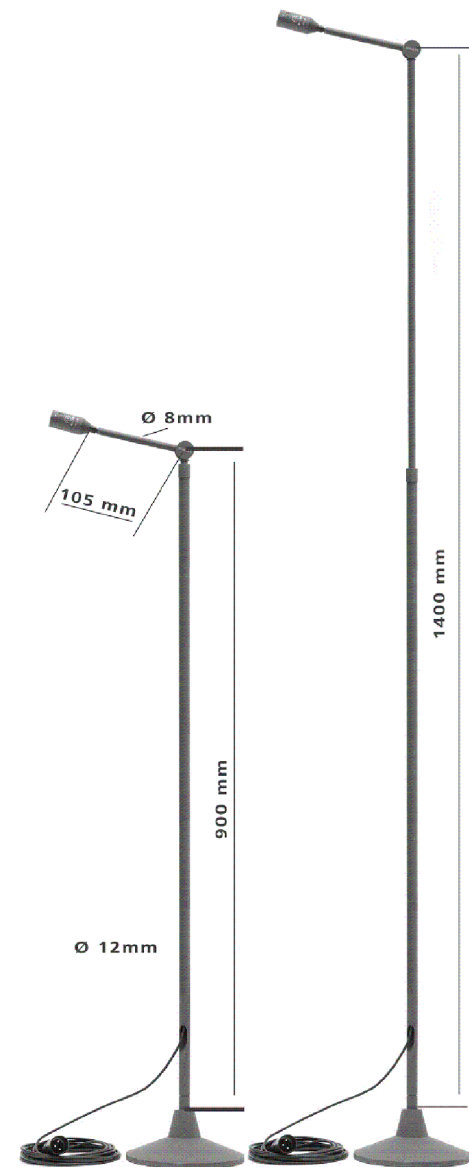


+	
<b>I PLUS I</b> architecture & design	
TEHNISKAIS PROJEKTS Rīgas pils parādes kabineta un uzrunas vietu dizaina projekts Pils laukums 3, Rīga	
<b>MIKROFONA STATĪVS</b> M1:100 / A3	
<b>B - 1.1.</b>	
Projektētājs	SIA 1PLUS1 Reģ. Nr. 42103039388 Elizabetes iela 7-3, Rīga LV-1010, Latvija
Biroja vadītājs	Mārtiņš Pīlēns
03.05.2016.	
Tehniskā projekta izstrādē izmantots Valsts Heraldikas komisijas apstiprinātais Latvijas Republikas Ģerbonis	
Mikrofona, bateriju pakas un antenu un citu iekārtu attainojumam ir informatīvs raksturs, nosakot to piesasītes un izvietojumu. Precīzs iekārtu saraksts norādīts audio materiālu specifikācijā.	
Izpildītājam jānodrošina mikrofona statīva un tā audioiekārtas savietojamība. Visas izmaiņas saskaņojot ar projekta autoru. Pirms darbu izpildes iesniegt ražošanas rasējumus to pārbaudei.	
Mikrofonu statīvs izgatavots no savstarpēji sastiprināmām, frēzētām alumīnija detālām. Tās anodētas un krāsotas ar matētu krāsu [matējums 20%, grey aluminium RAL 9007]. Pults pamatnē var tikt izmantots smagāks materiāls, lai to stabilizētu. Detaļu stūri noapaļoti r=1mm.	
Mikrofona statīvā tiek iestiprināta jau gatava Schoeps teleskopisks statīvs ar savu audio tehnisko nodrošinājumu. Mikrofona statīvs radioficējams izmantojot tā pamatnē novietotās antenas un raidītājus.	

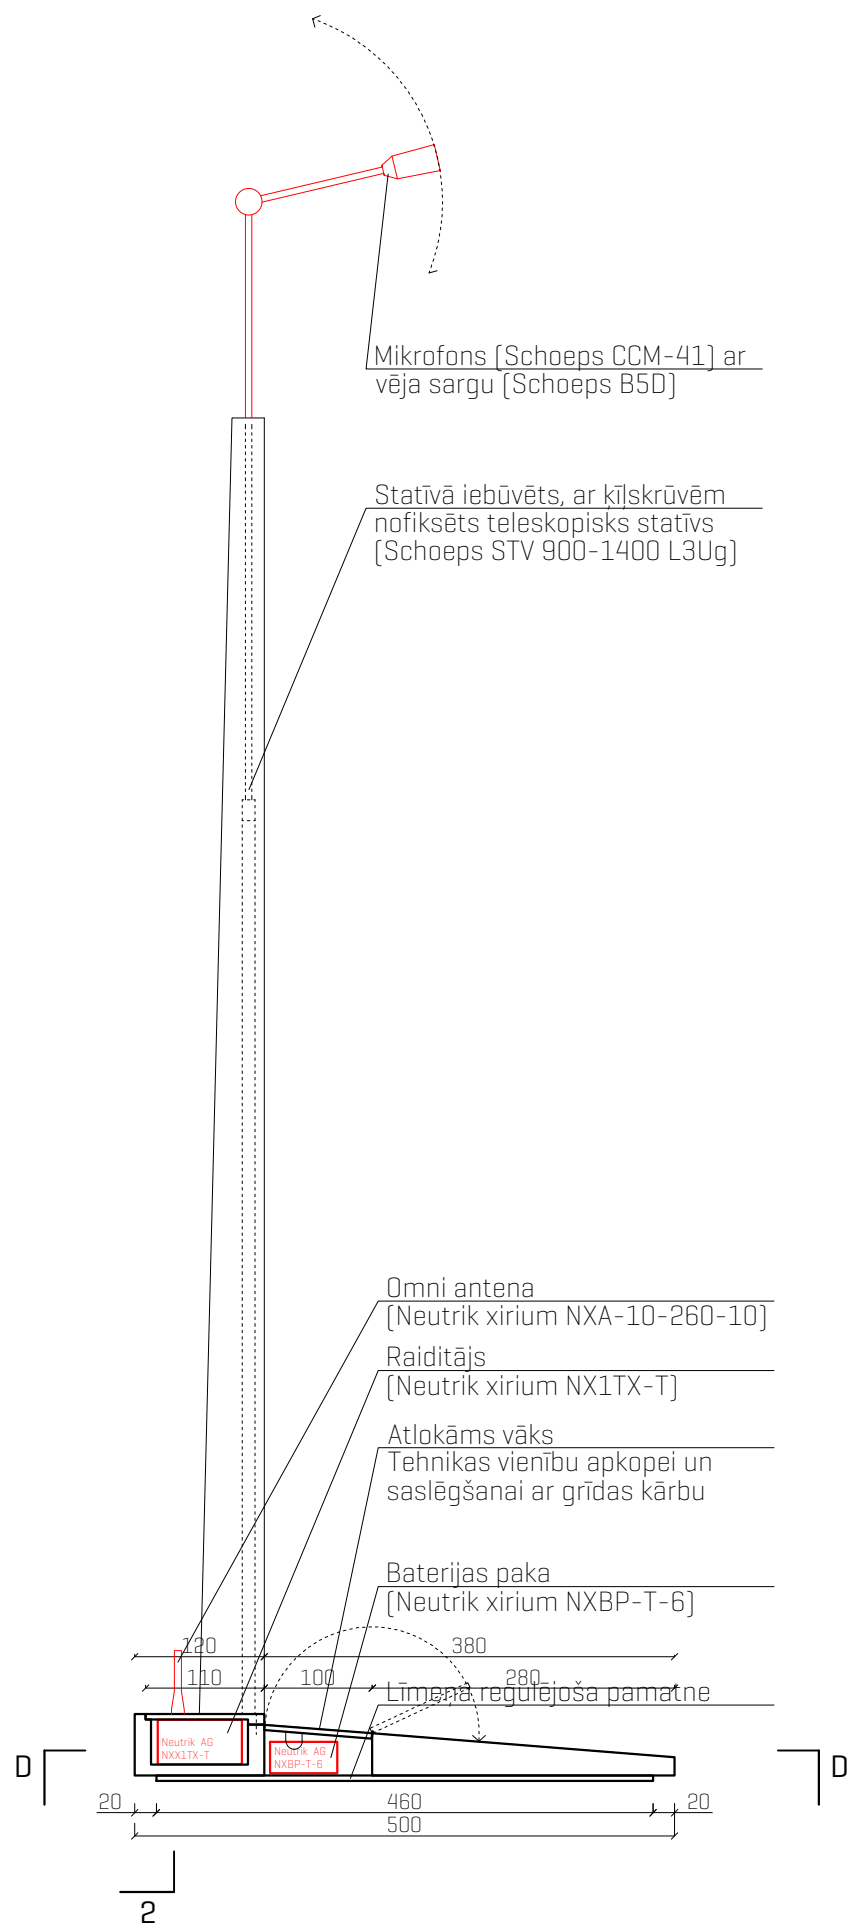

<