

+

I PLUS I
architecture & design

TEHNISKAIS PROJEKTS
Rīgas pils parādes kabineta un uzrunas
vietu dizaina projekts
Pils laukums 3, Rīga

AUKLAS BARJERA


E-1.1

Projektētājs SIA IPLUS1
Reģ. Nr. 42103039388
Elizabetes iela 7-3, Rīga
LV-1010, Latvija

Biroja vadītājs Mārtiņš Pīlēns

03.05.2016.

Auklu barjeras izgatavotas no savstarpēji
sastiprināmām, frēzētām tērauda detaļām,
lai nodrošinātu stabilitāti. Visas detaļas
krāsotas ar matētu krāsu [matējums 20%,
grey aluminium RAL 9007]. Pamatnē
veidojam smaga. Detaļu stūri noapaļoti
r=1mm. Auklas krāsa pietuvināta RAL 9007
tonim.

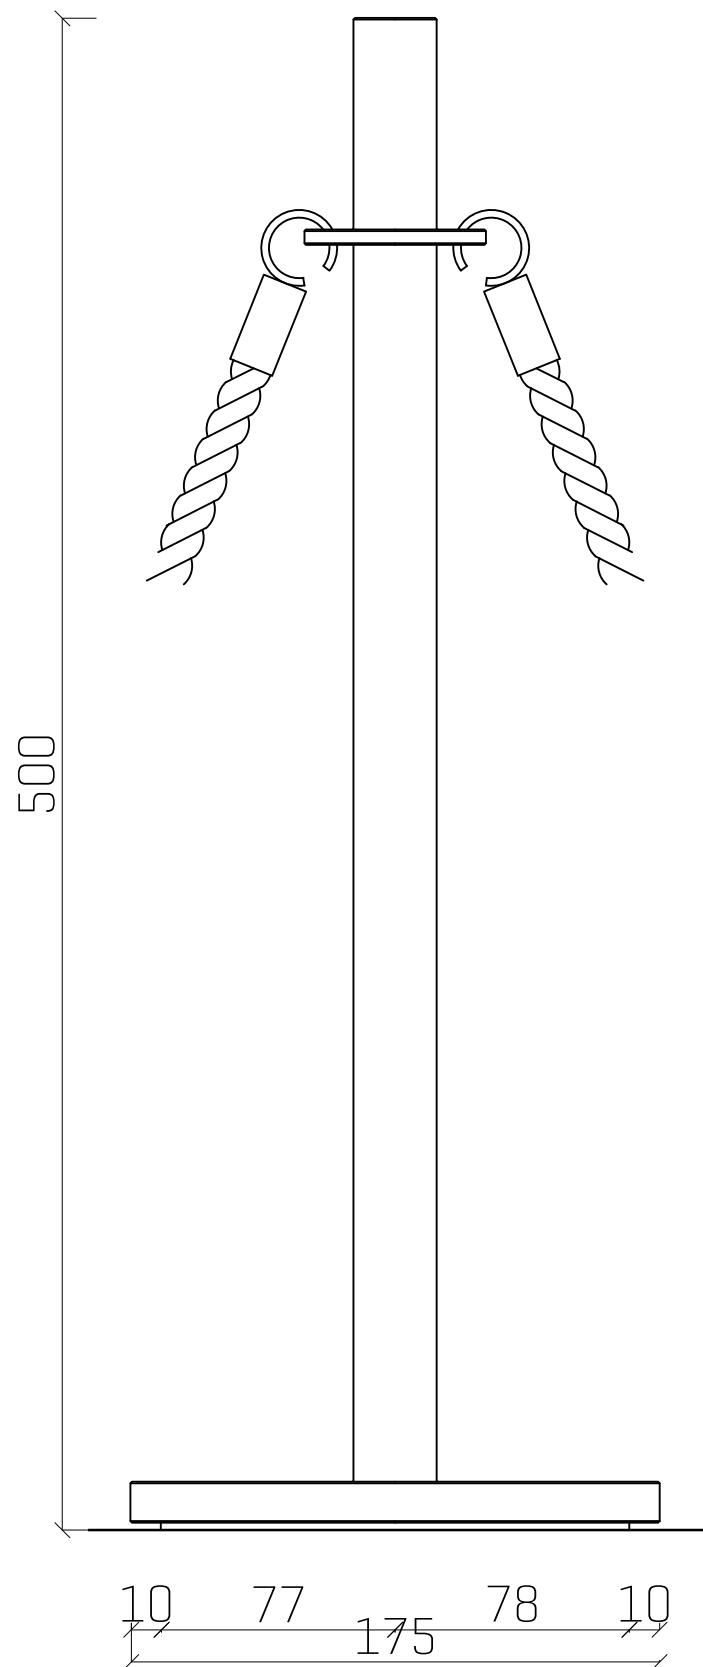

+

I PLUS I
architecture & design

TEHNISKAIS PROJEKTS
Rīgas pils parādes kabineta un uzrunas
vietu dizaina projekts
Pils laukums 3, Rīga

AUKLAS BARJERA

E-1.2

Projektētājs SIA 1PLUS1
Reģ. Nr. 42103039388
Elizabetes iela 7-3, Rīga
LV-1010, Latvija

Biroja vadītājs Mārtiņš Pīlēns

03.05.2016.

Auklu barjeras izgatavotas no savstarpēji
sastiprināmām, frēzētām tērauda detaļām,
lai nodrošinātu stabilitāti. Visas detaļas
krāsotas ar matētu krāsu [matējums 20%,
grey aluminium RAL 9007]. Pamatnē
veidojam smaga. Detaļu stūri noapaļoti
 $r=1\text{mm}$. Auklas krāsa pietuvināta RAL 9007
tonim.